




AANZICHT I

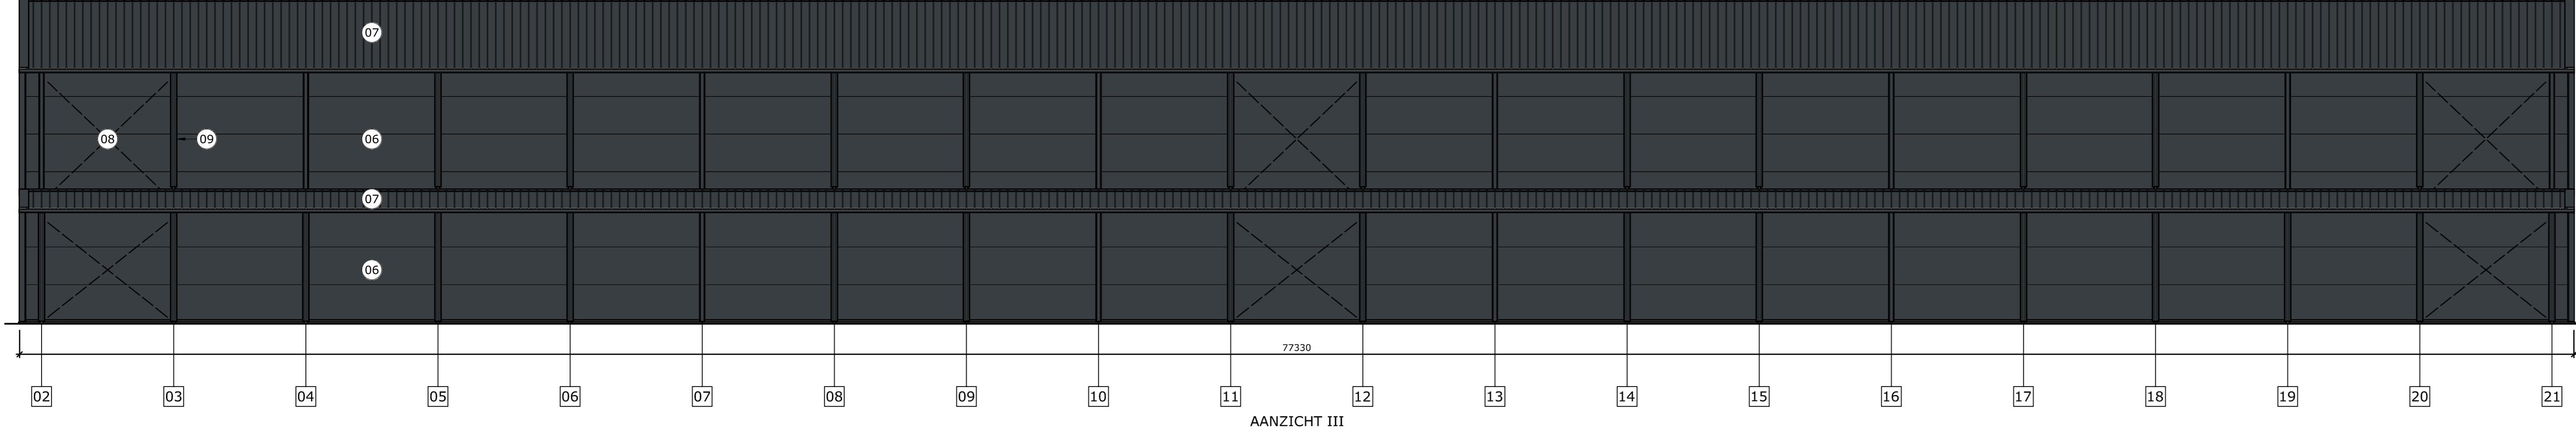


AANZICHT III

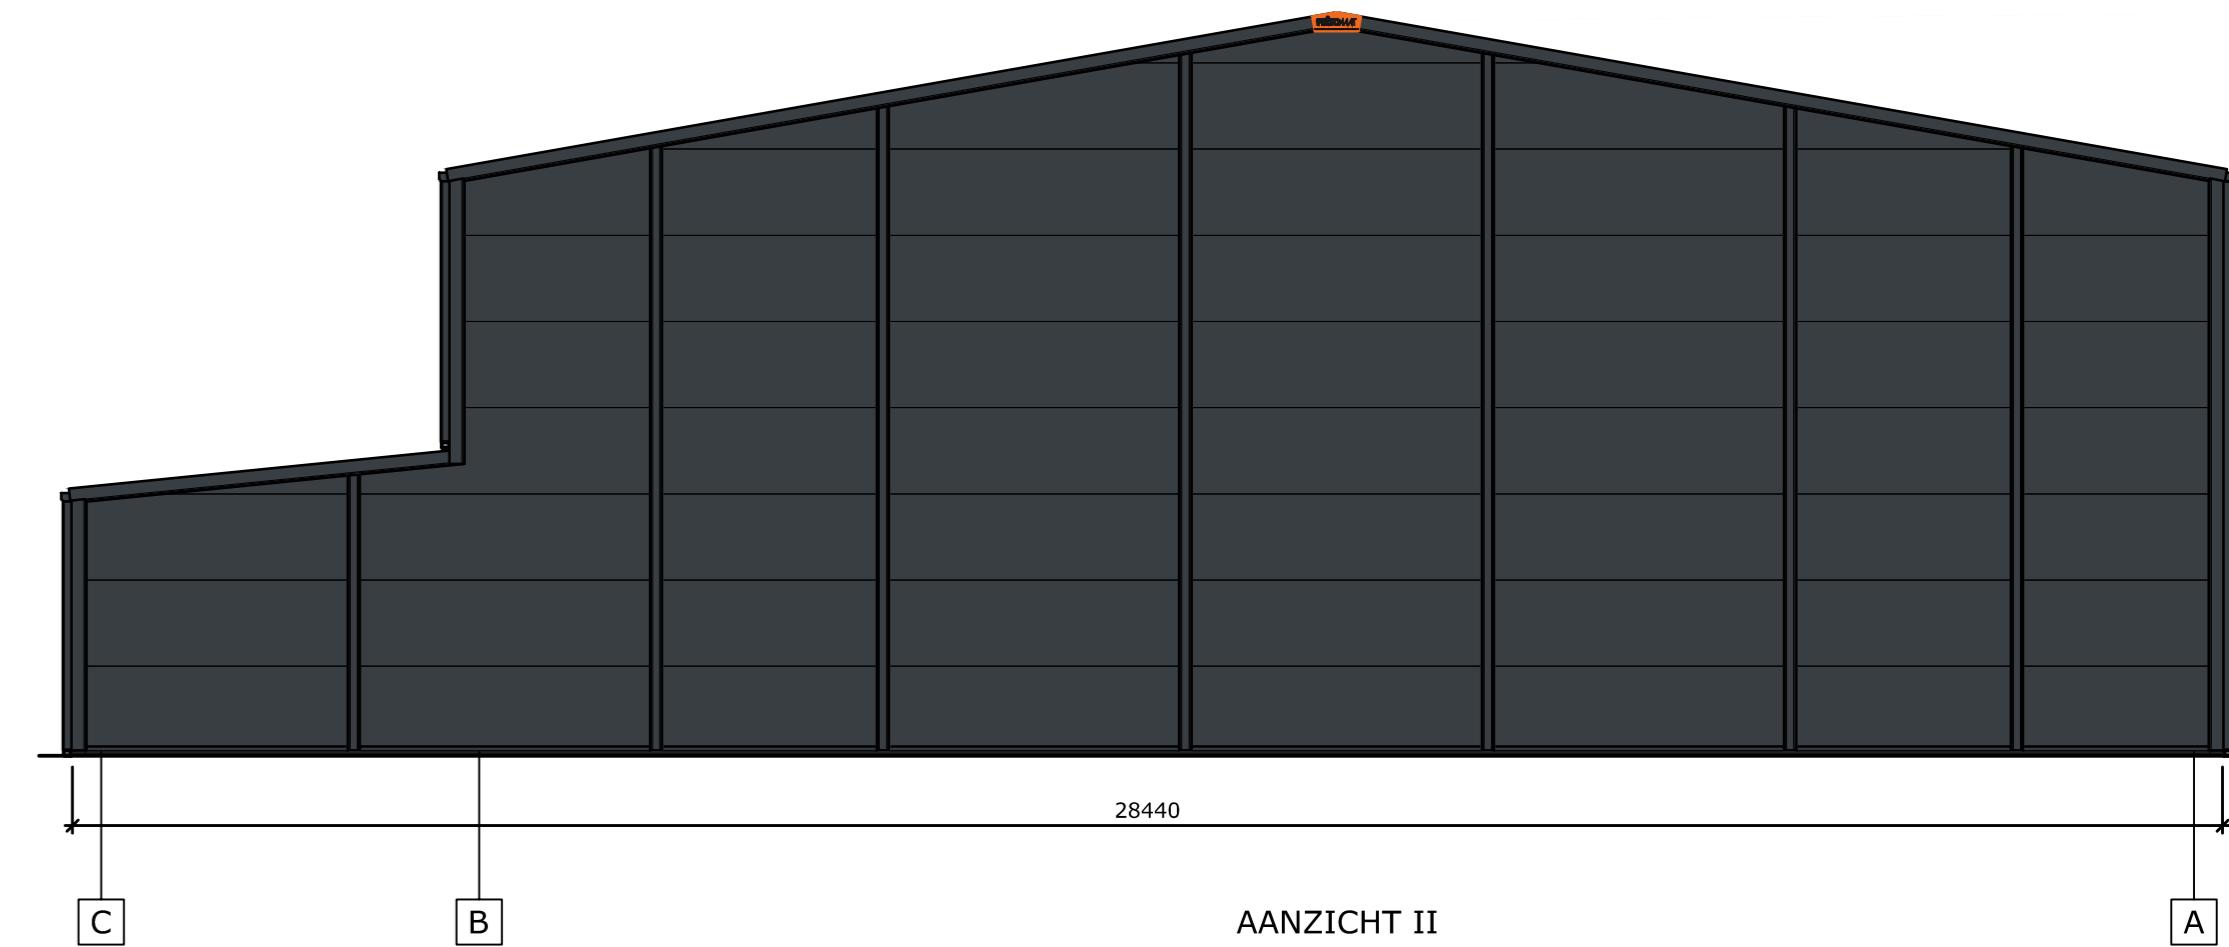


AANZICHT II

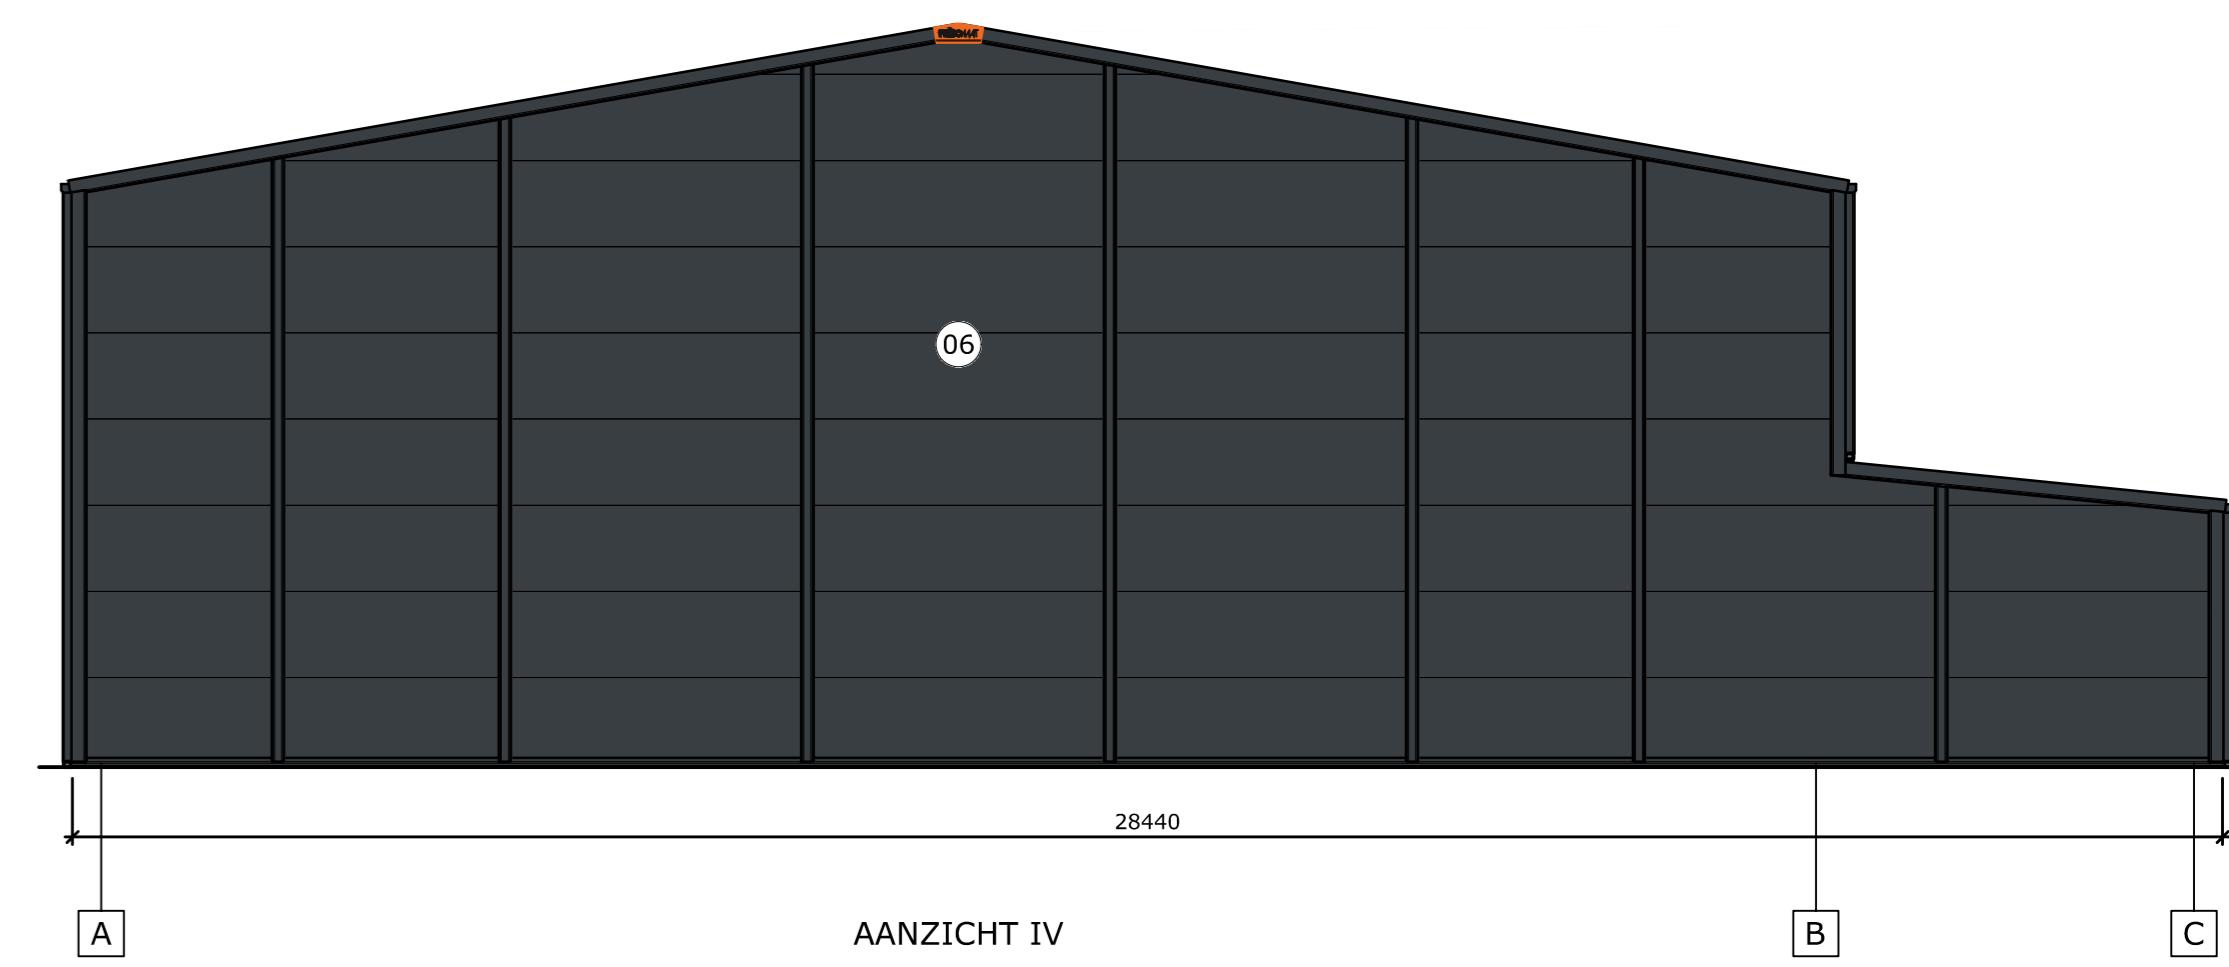

AANZICHT IV

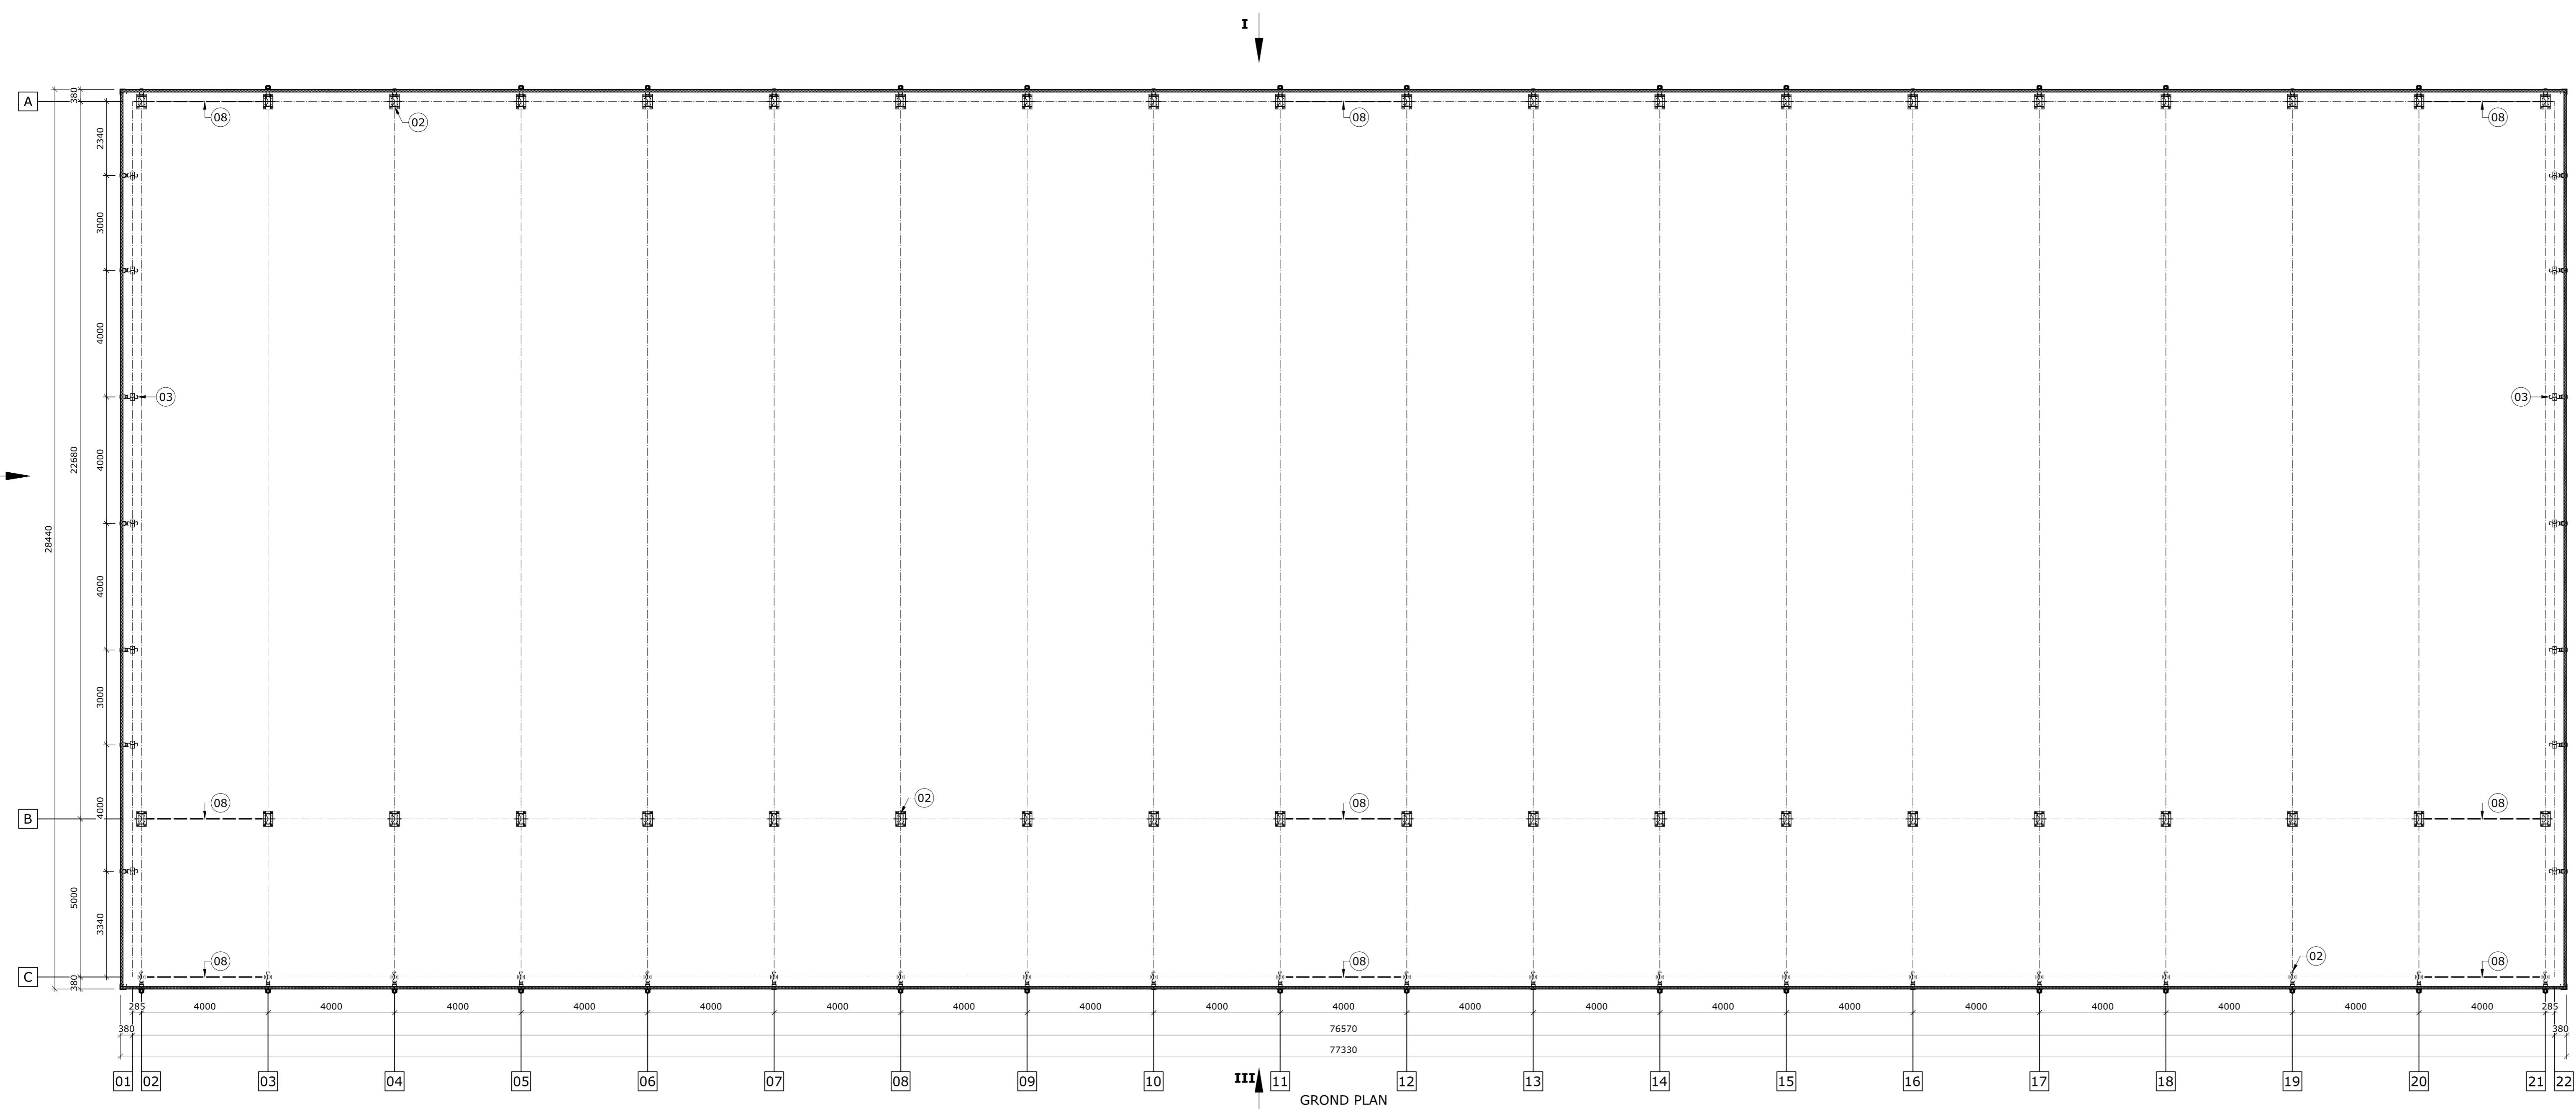

GROND PLAN

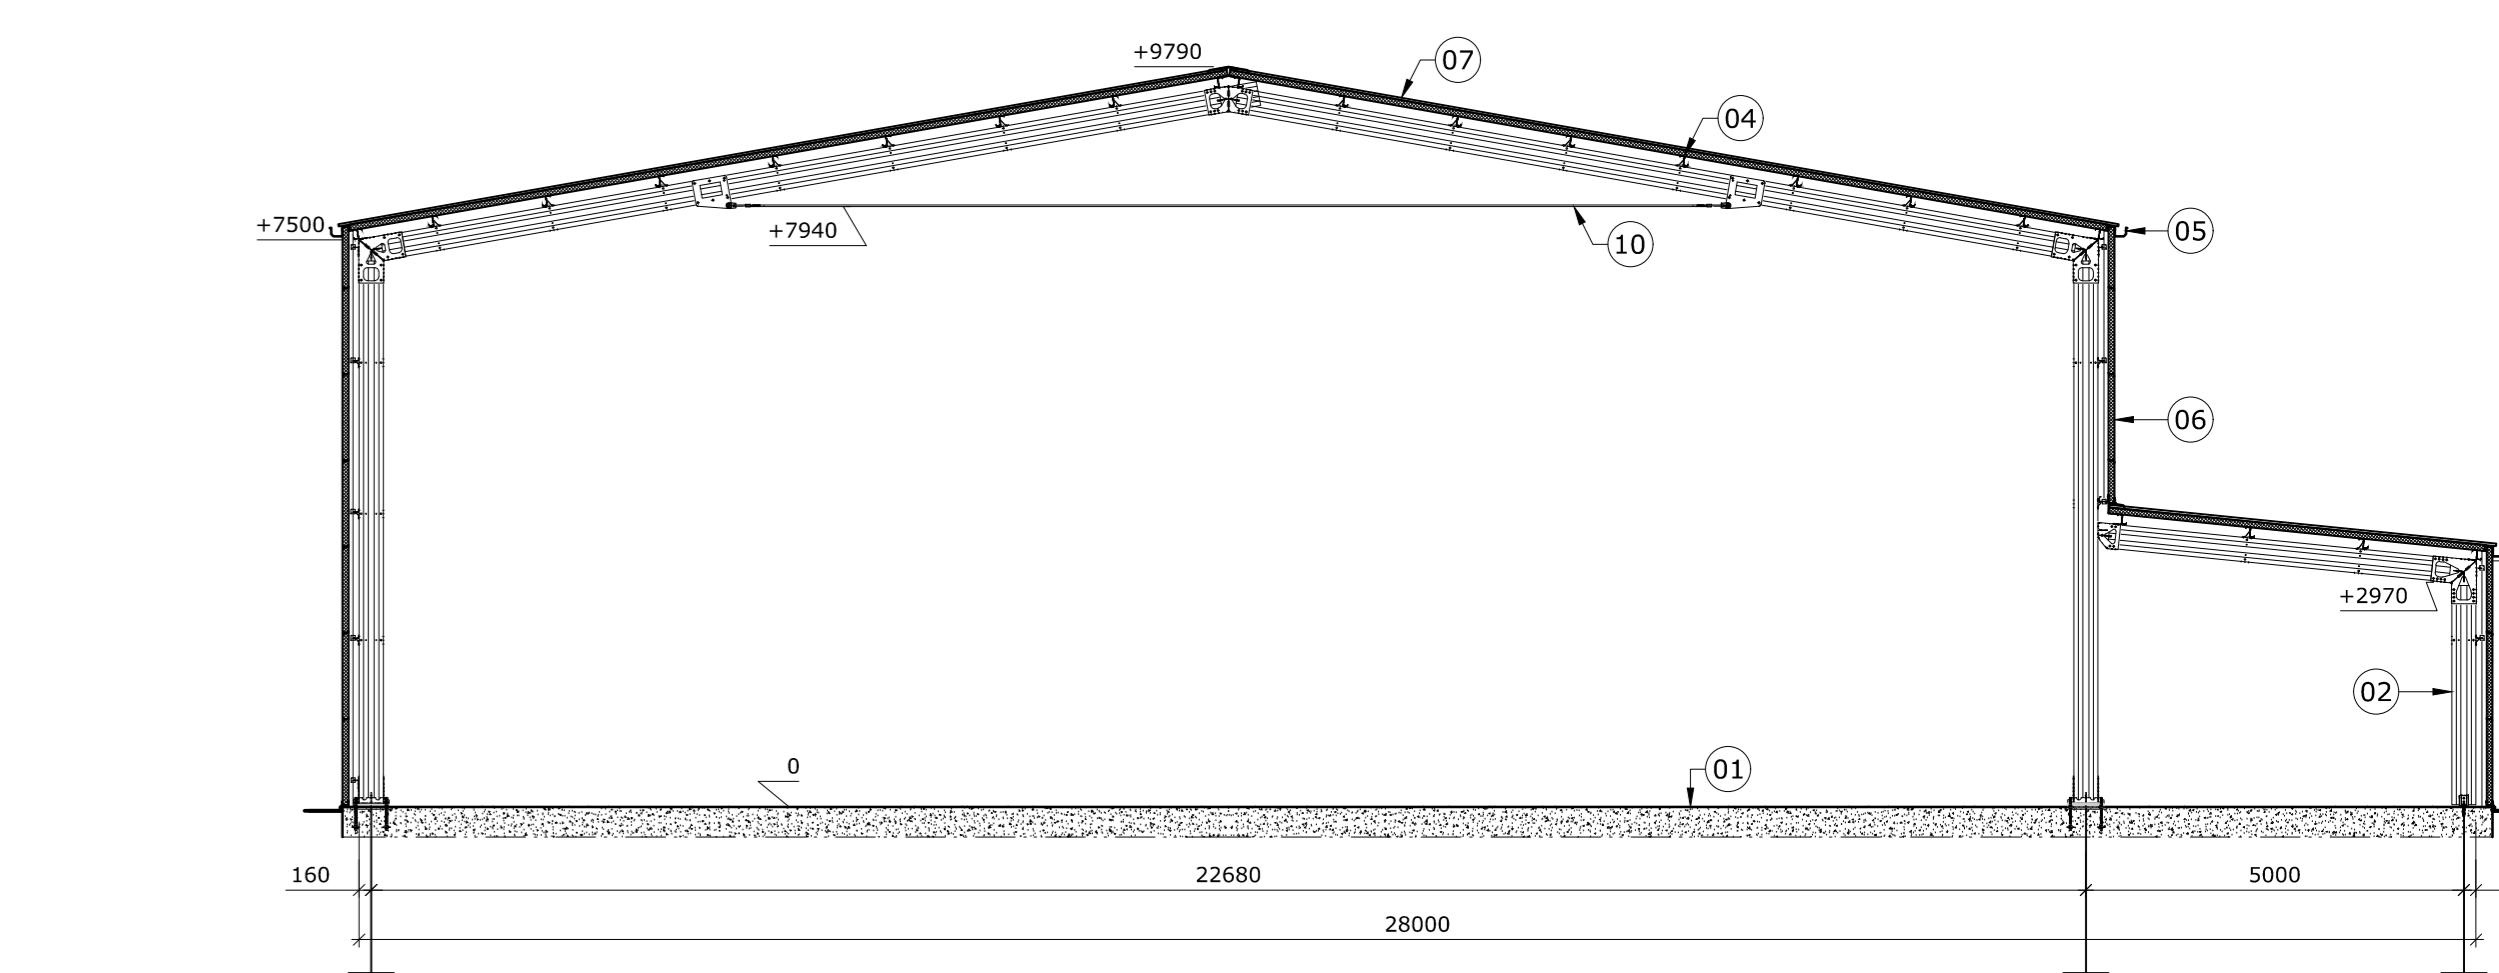

SNEDE

LEGEND:

1. Betonplaat
2. Spannen - Sigma profiel 320
3. Kopwandpalen - Sigma profiel 320
4. Z 120 profiel
5. Wandhangende goot (\pm FC 7016)
6. Wand - Horizontaal sandwichpaneel, 80mm EPS (\pm FC 7016)
7. Dak - Sandwichpaneel, 80mm EPS + TR32 (\pm FC 7016)
8. Windverbond
9. Regenwaterafvoer Ø100mm met afwerkstukken
10. Trekstang

Opmerking:
Logo in \pm FC 2008
Alle afwerkstukken in \pm FC 7016

Handtekening klant:	Naam klant:
Tekening gelezen en goedgekeurd.	
aanzichten	Check work preparation
grond plan	Check sales
snede	
FRISOHALL 5.71° - 10°	breedte: 28 m
Astrigma	hoogte: 7.5 m
	lengte: 77 m
klant:	Sportbuild
	Terrasstraat
	9400 Ninove
N.V./SA	schets:
B-210 WINGEM (ANTWERP)	1/100
tel: +32 3 353 33 99	object nr:
e-mail: info@frisomat.be	bestellen:
FRISOMAT	SDR